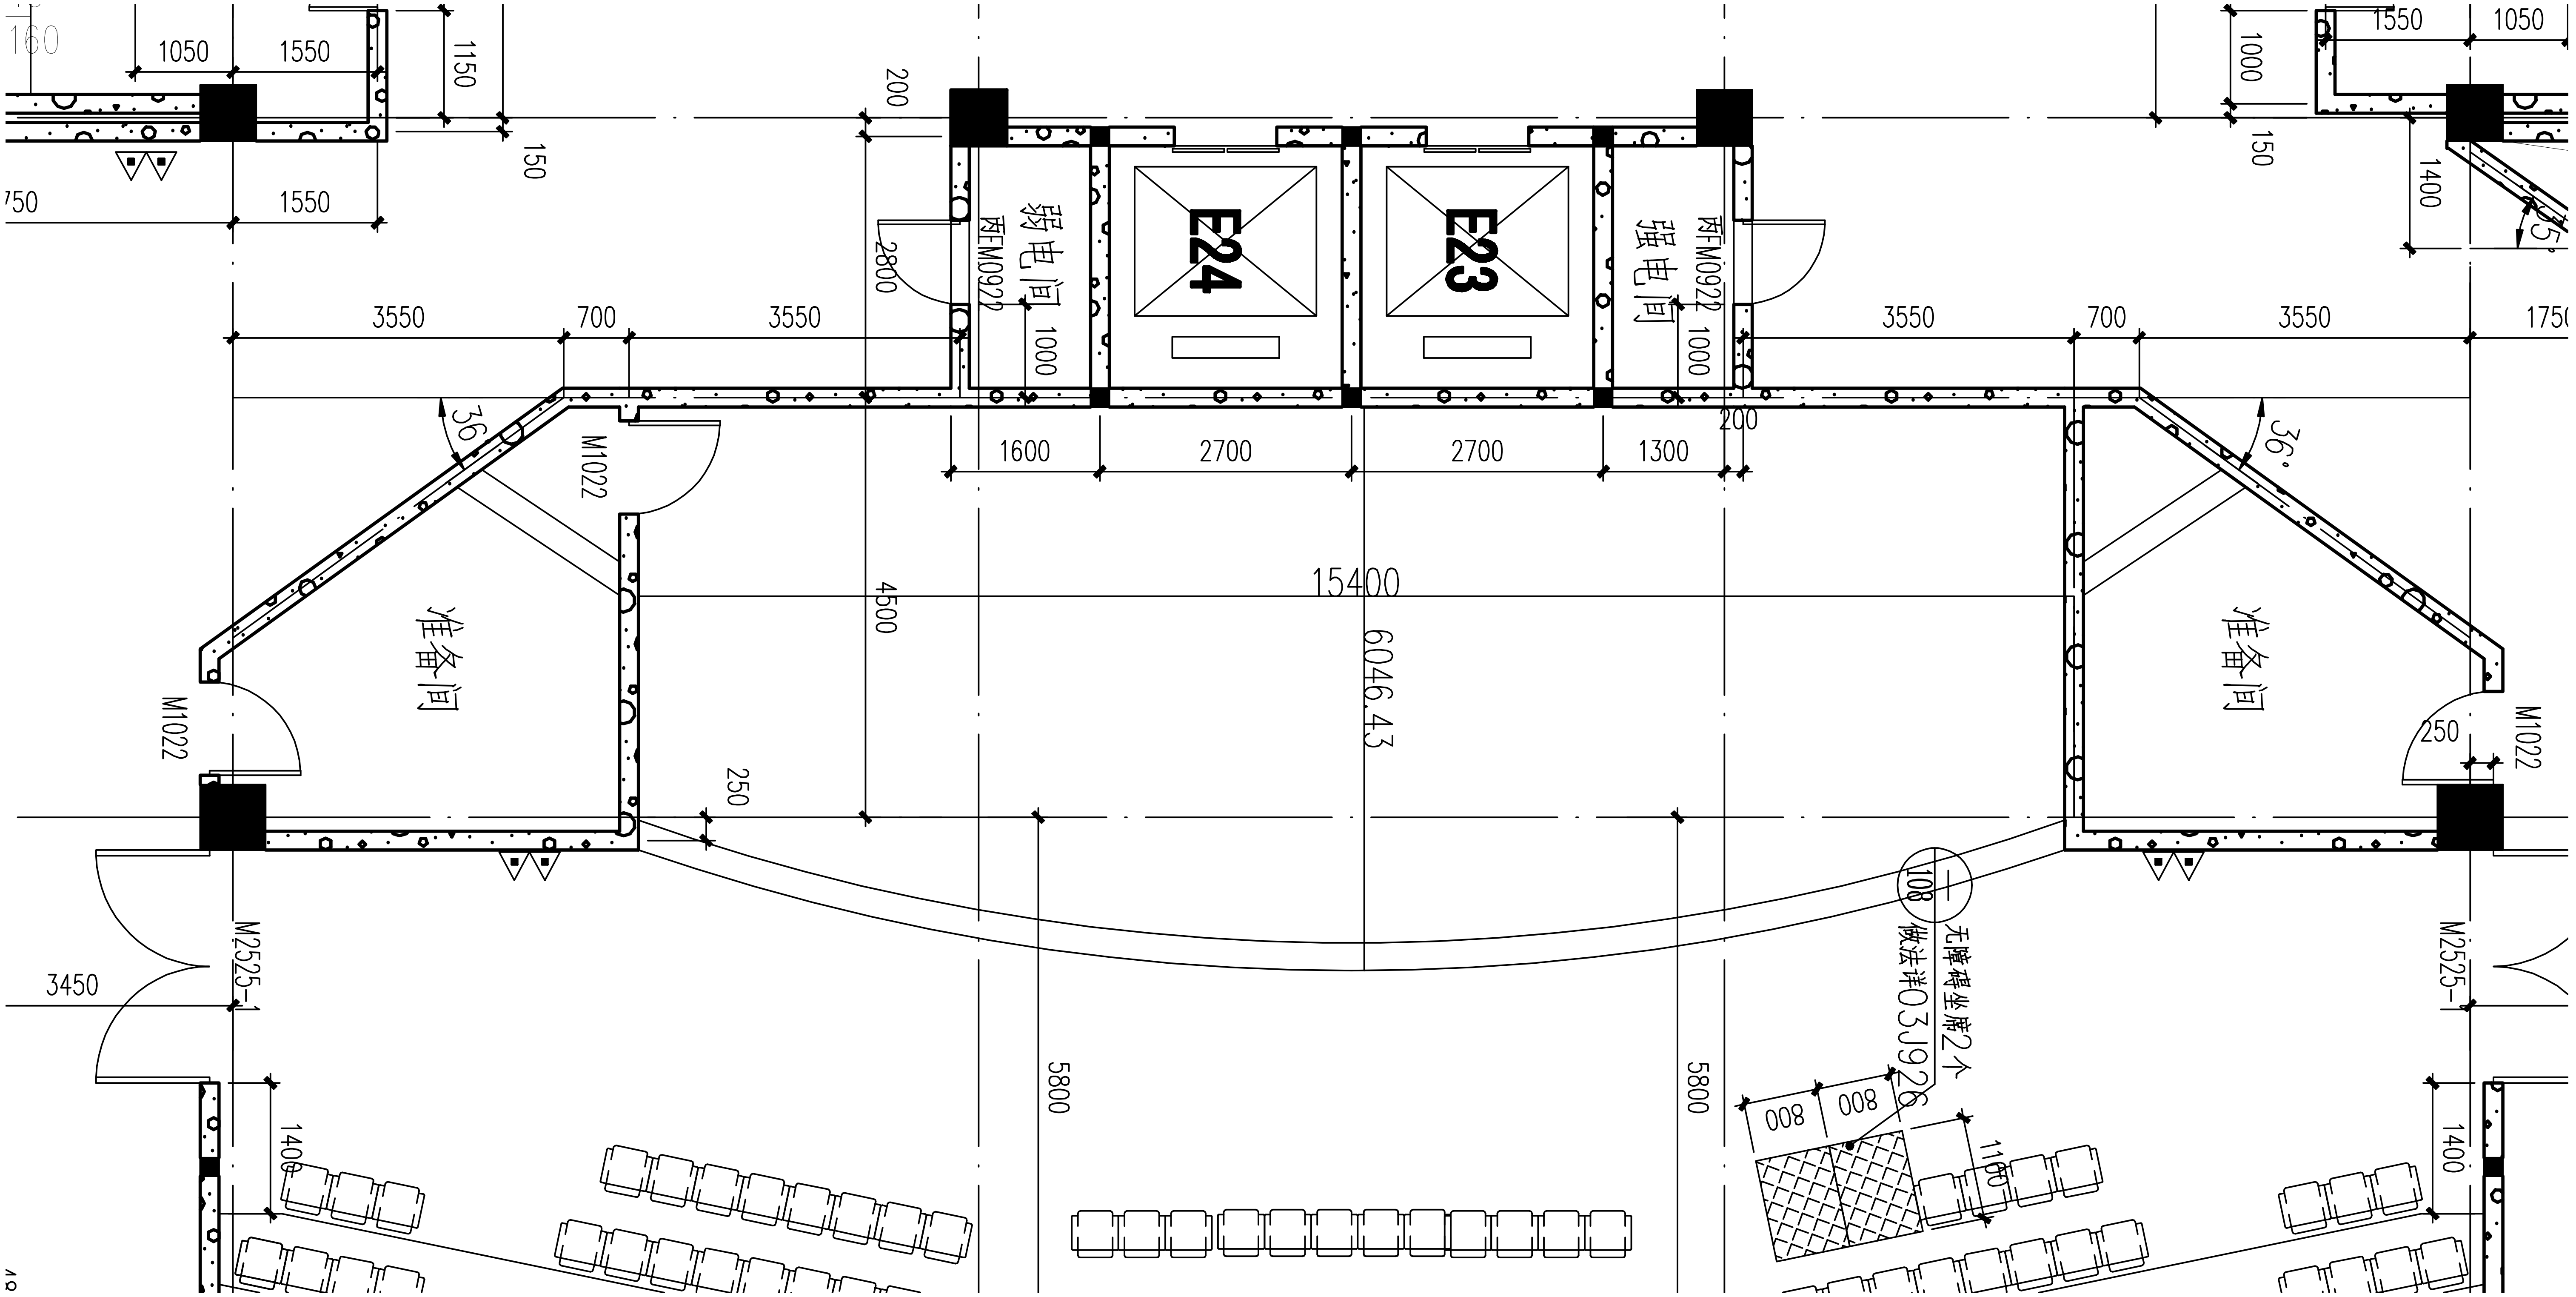

E24
E23
弱电间
强电间
丙FM0922
丙FM0922
准备间
准备间
M1022
M1022
M1022
M2525-1
M2525-1
无障碍坐席2个
做法详03J926
108
15400
6046.43
3550
700
3550
3550
700
3550
1750
1600
2700
2700
1300
200
200
2800
1000
1000
4500
250
250
36°
36°
35°
1050
1550
1550
1150
150
750
160
1550
1050
1000
150
1400
3450
5800
5800
1400
1400
800
800
1100